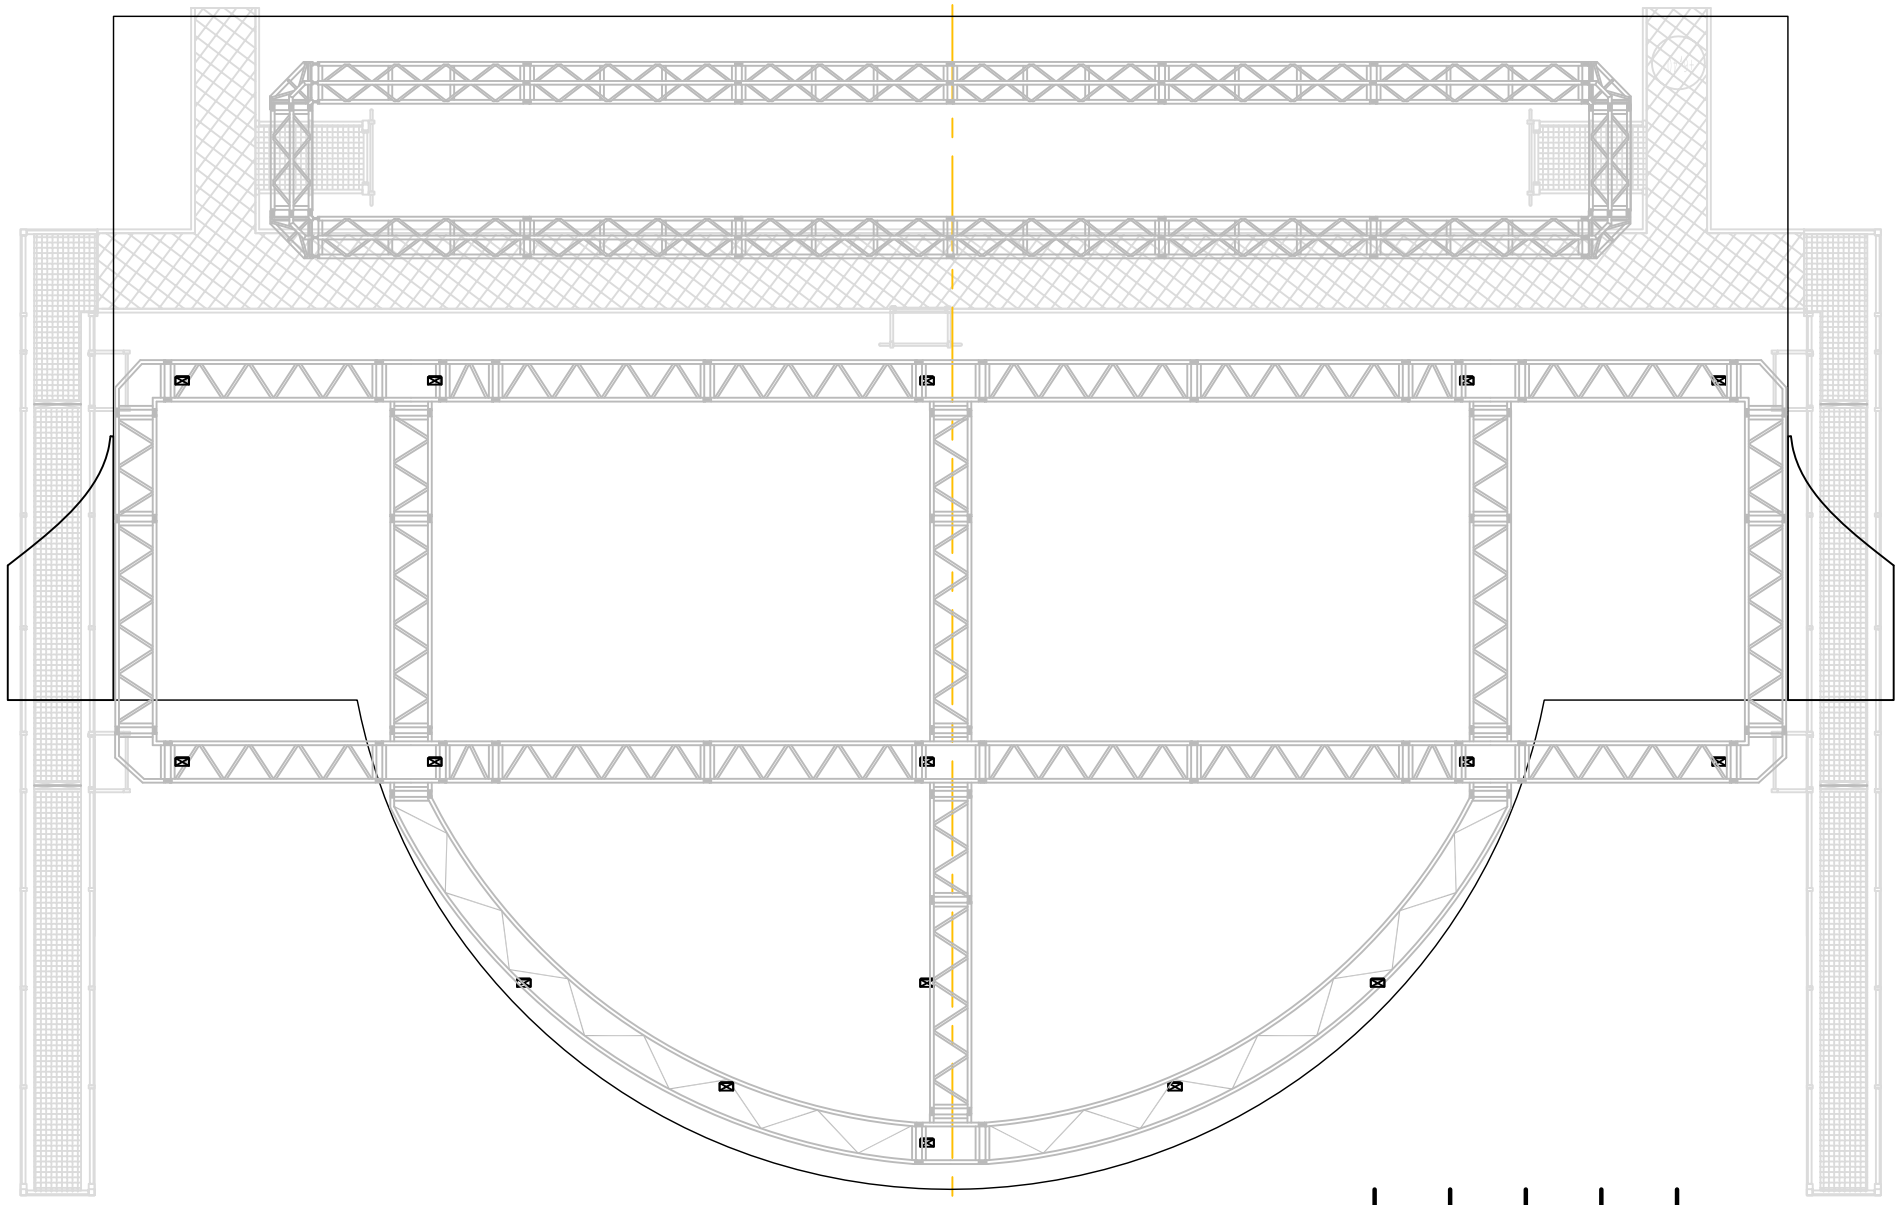

1 1 1 1 1

178, rue de la Carrièrasse - 34090 Montpellier
Tél: +33 4 67 67 31 00
www.domaine-do-34.eu

domaine d'O

PLAN PLATEAU

AMPHI d'O

ECH:	DATE:	DESSINE PAR	DATE MODIF.:	FICHIER:	NUMERO DE PLAN:	IMPU.
1/100	03-02-2016	CS	11/02/2016	ADO dessus - coupe +face.dwg		